





COMUNE DI SAVIGLIANO

TAV 28 - CORSO VITTORIO VENETO - PROPOSTA DI SISTEMAZIONE A SENSO UNICO
CON PARCHEGGI A SPINA, MARCIAPIEDE E PISTA CICLO-PEDONALE - SEZIONE B-B

- Sistemazione a parcheggio a spina
- Sistemazione a marciapiede
- Sistemazione a pista ciclo-pedonale

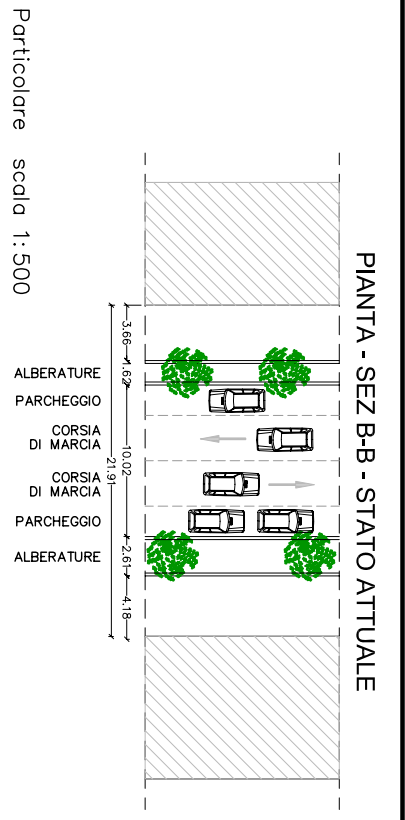

Documentazione fotografica area di intervento

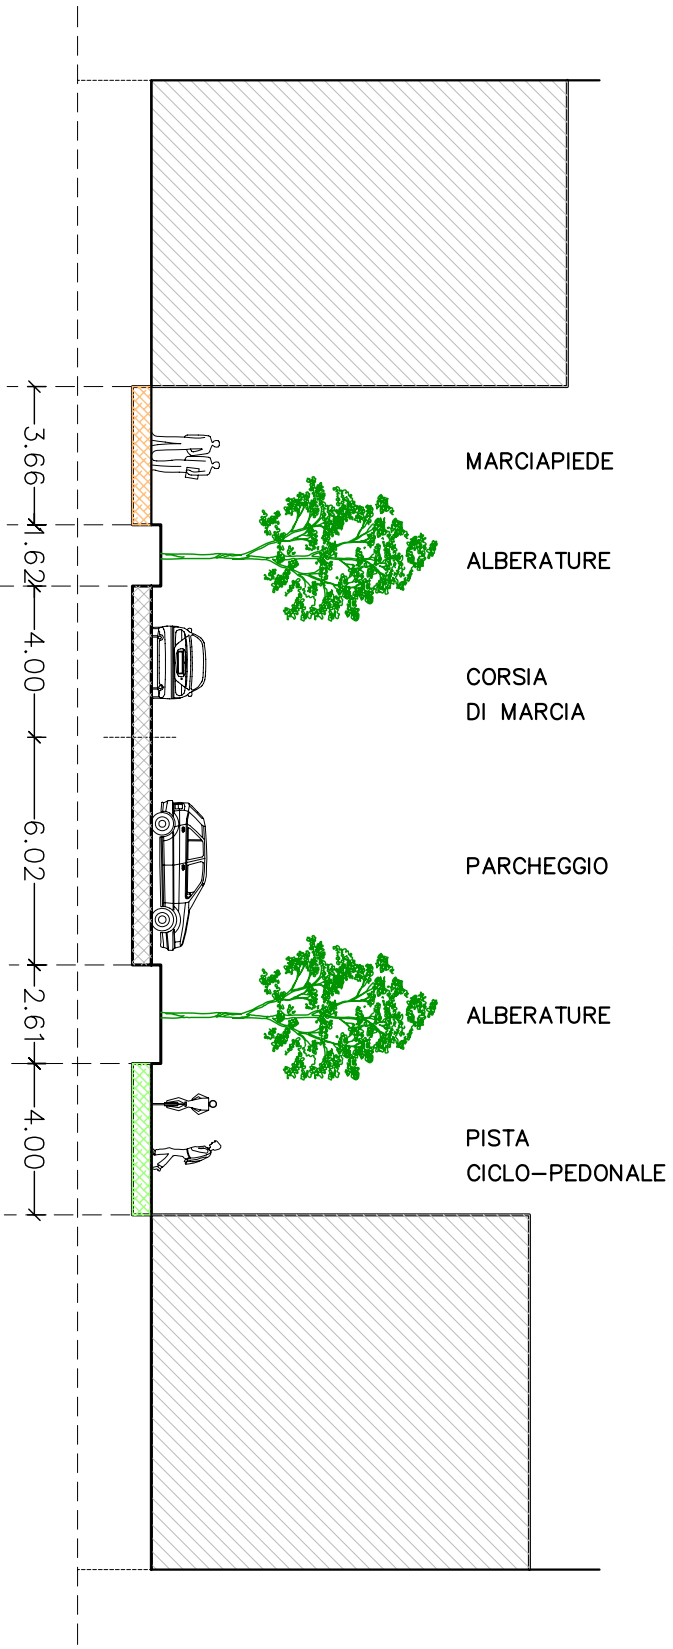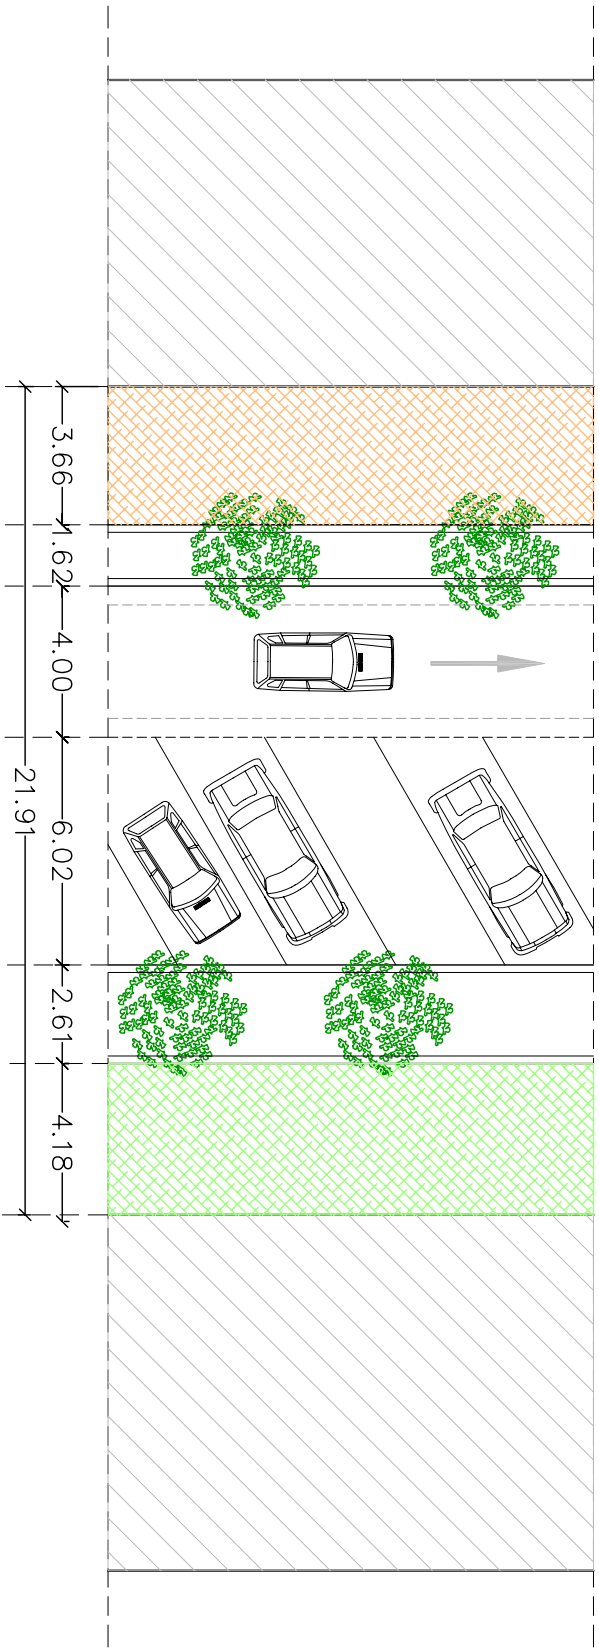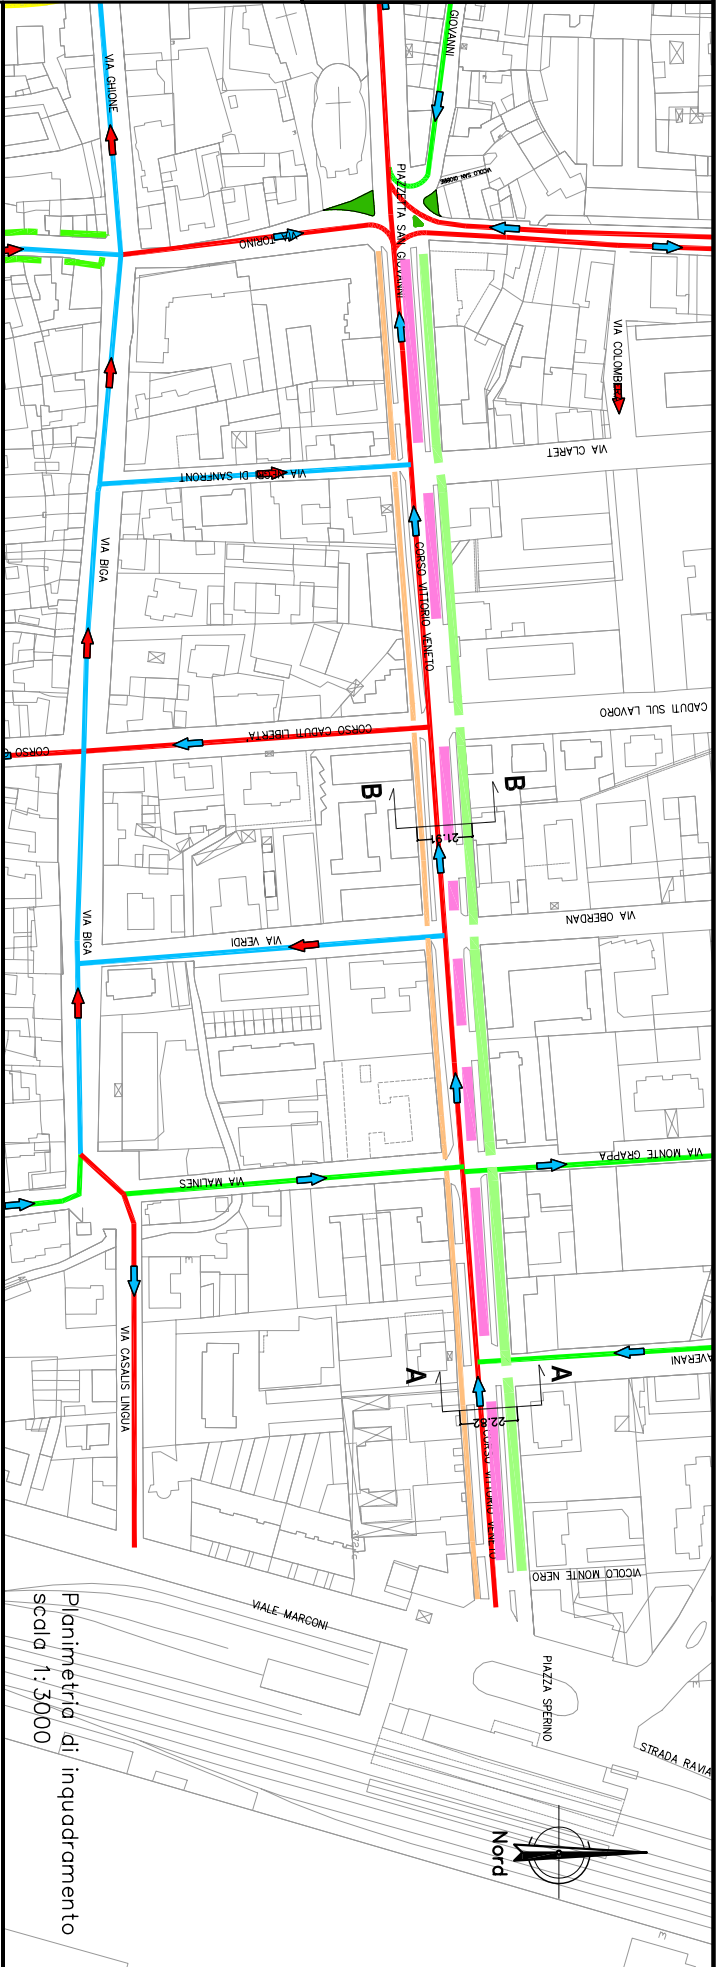

Particolare scala 1:200