SCALA 1:500

COMUNE DI SAVIGLIANO

TAV 24 ROTATORIA DI ACCESSO AREA INDUSTRIALE - ARTIGIANALE FRONTE INPS

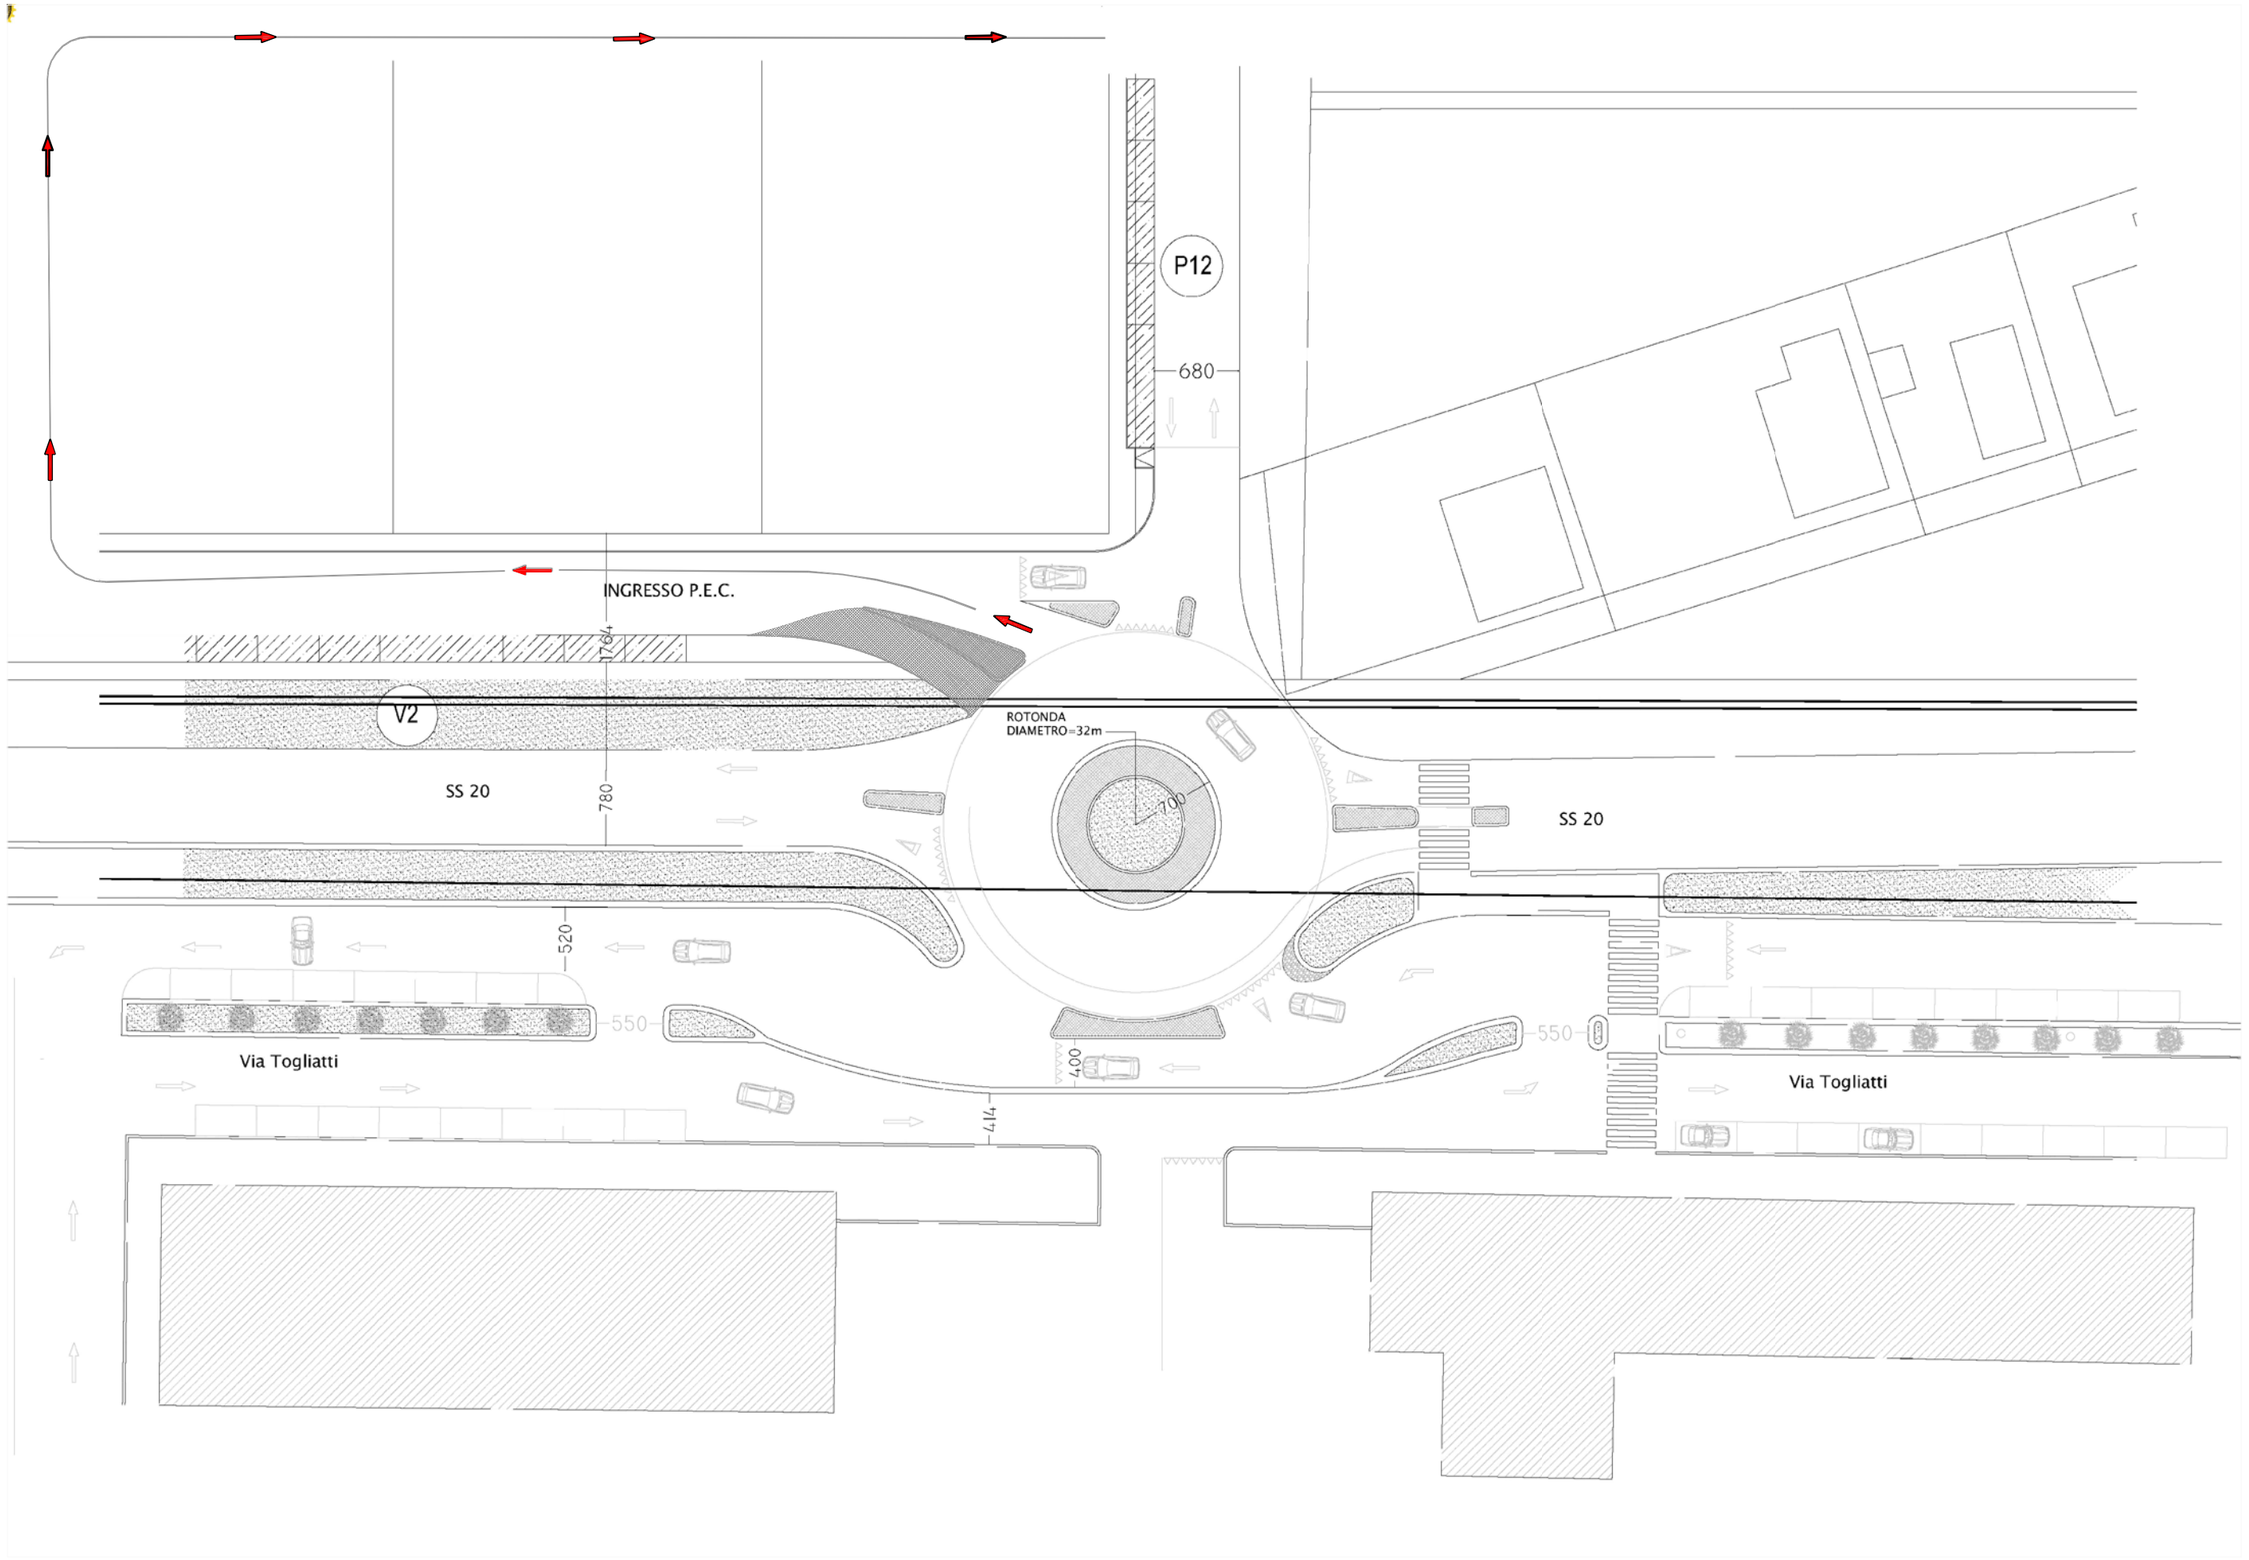

AFBP0240.DWG/PLT